

**SERVITUDES**



**AC<sub>1</sub> MONUMENTS HISTORIQUES**

**AS<sub>1</sub> CONSERVATION DES EAUX:**

- périmètre de protection immédiat*
- périmètre de protection rapproché*
- périmètre de protection éloigné captage du Clos de l'Abbaye*
- périmètre de protection éloigné captage des Plantiers*

**I<sub>6</sub> MINES ET CARRIERES:**  
Permis d'Alès (toute la commune)

COMMUNE DE SAINT-MARTIN-DE-VALGAGUES

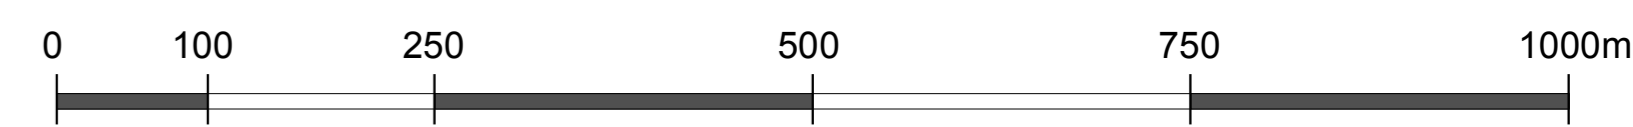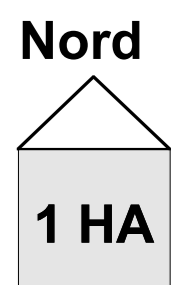

L'ATELIER GOSMAY / ANOLD architectes dplg - urbanistes  
AMUNATEGUI, architectes-urbanistes associés  
211 Grande rue 30070 Saint-Jean du Gard

**DÉPARTEMENT DU GARD**  
**COMMUNE DE CENDRAS**

ÉLABORATION  
du  
PLAN LOCAL D'URBANISME

**ANNEXES:**  
**Servitudes d'utilité publique**

|                    |             |
|--------------------|-------------|
| Projet dessiné le  | 5 juin 2007 |
| Projet arrêté le   |             |
| Projet approuvé le |             |

Pièce n°9a

COMMUNE DE SAINT-JEAN-DU-PIN

COMMUNE DE SOUSTELLE

COMMUNE DES SALLES-DU-GARDON

COMMUNE DE SAINT-PAUL-LA-COSTE

COMMUNE D'ALES

I<sub>6</sub> (toute la commune)

AS<sub>1</sub>

AC<sub>1</sub>

AS<sub>1</sub>

500m